Przekrój A–A

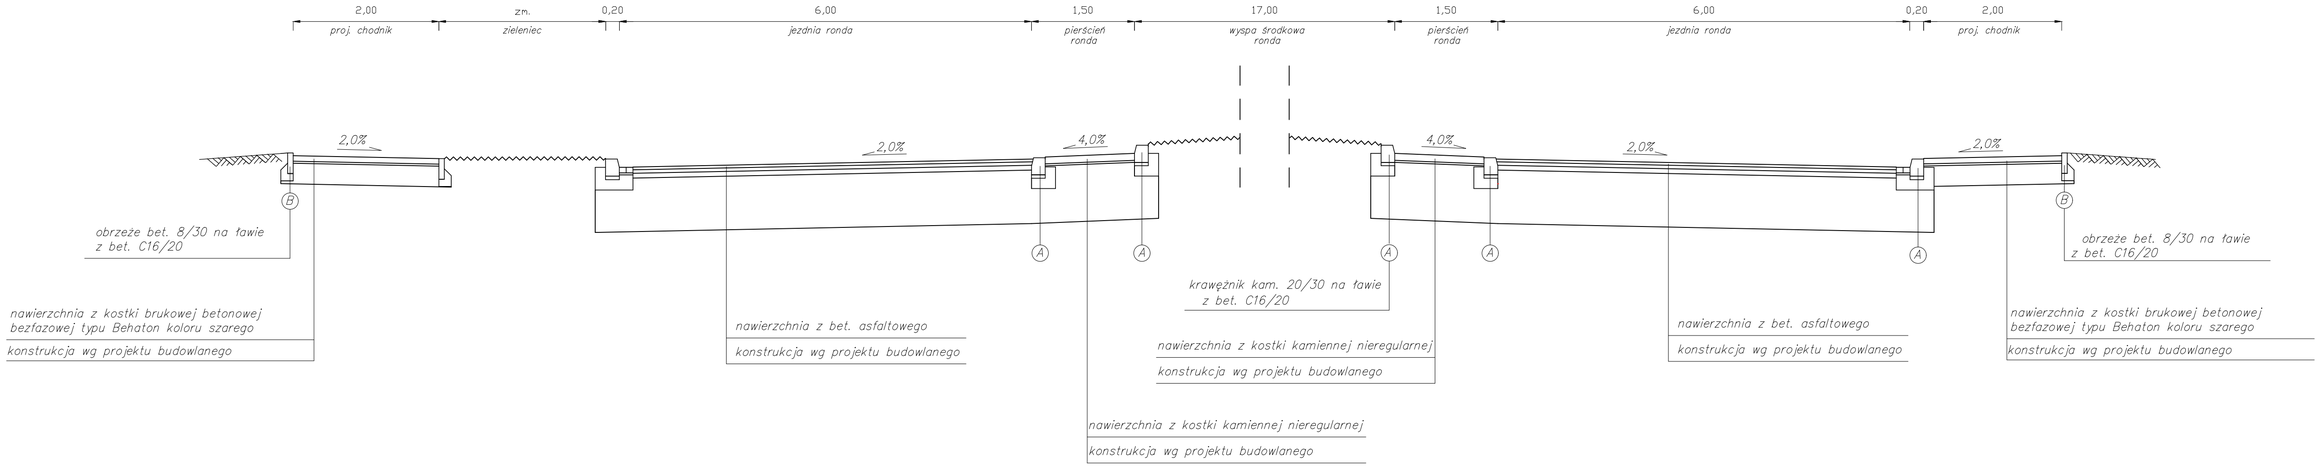

RYS. 2
PRZEKRÓJ A-A
SKALA 1:50