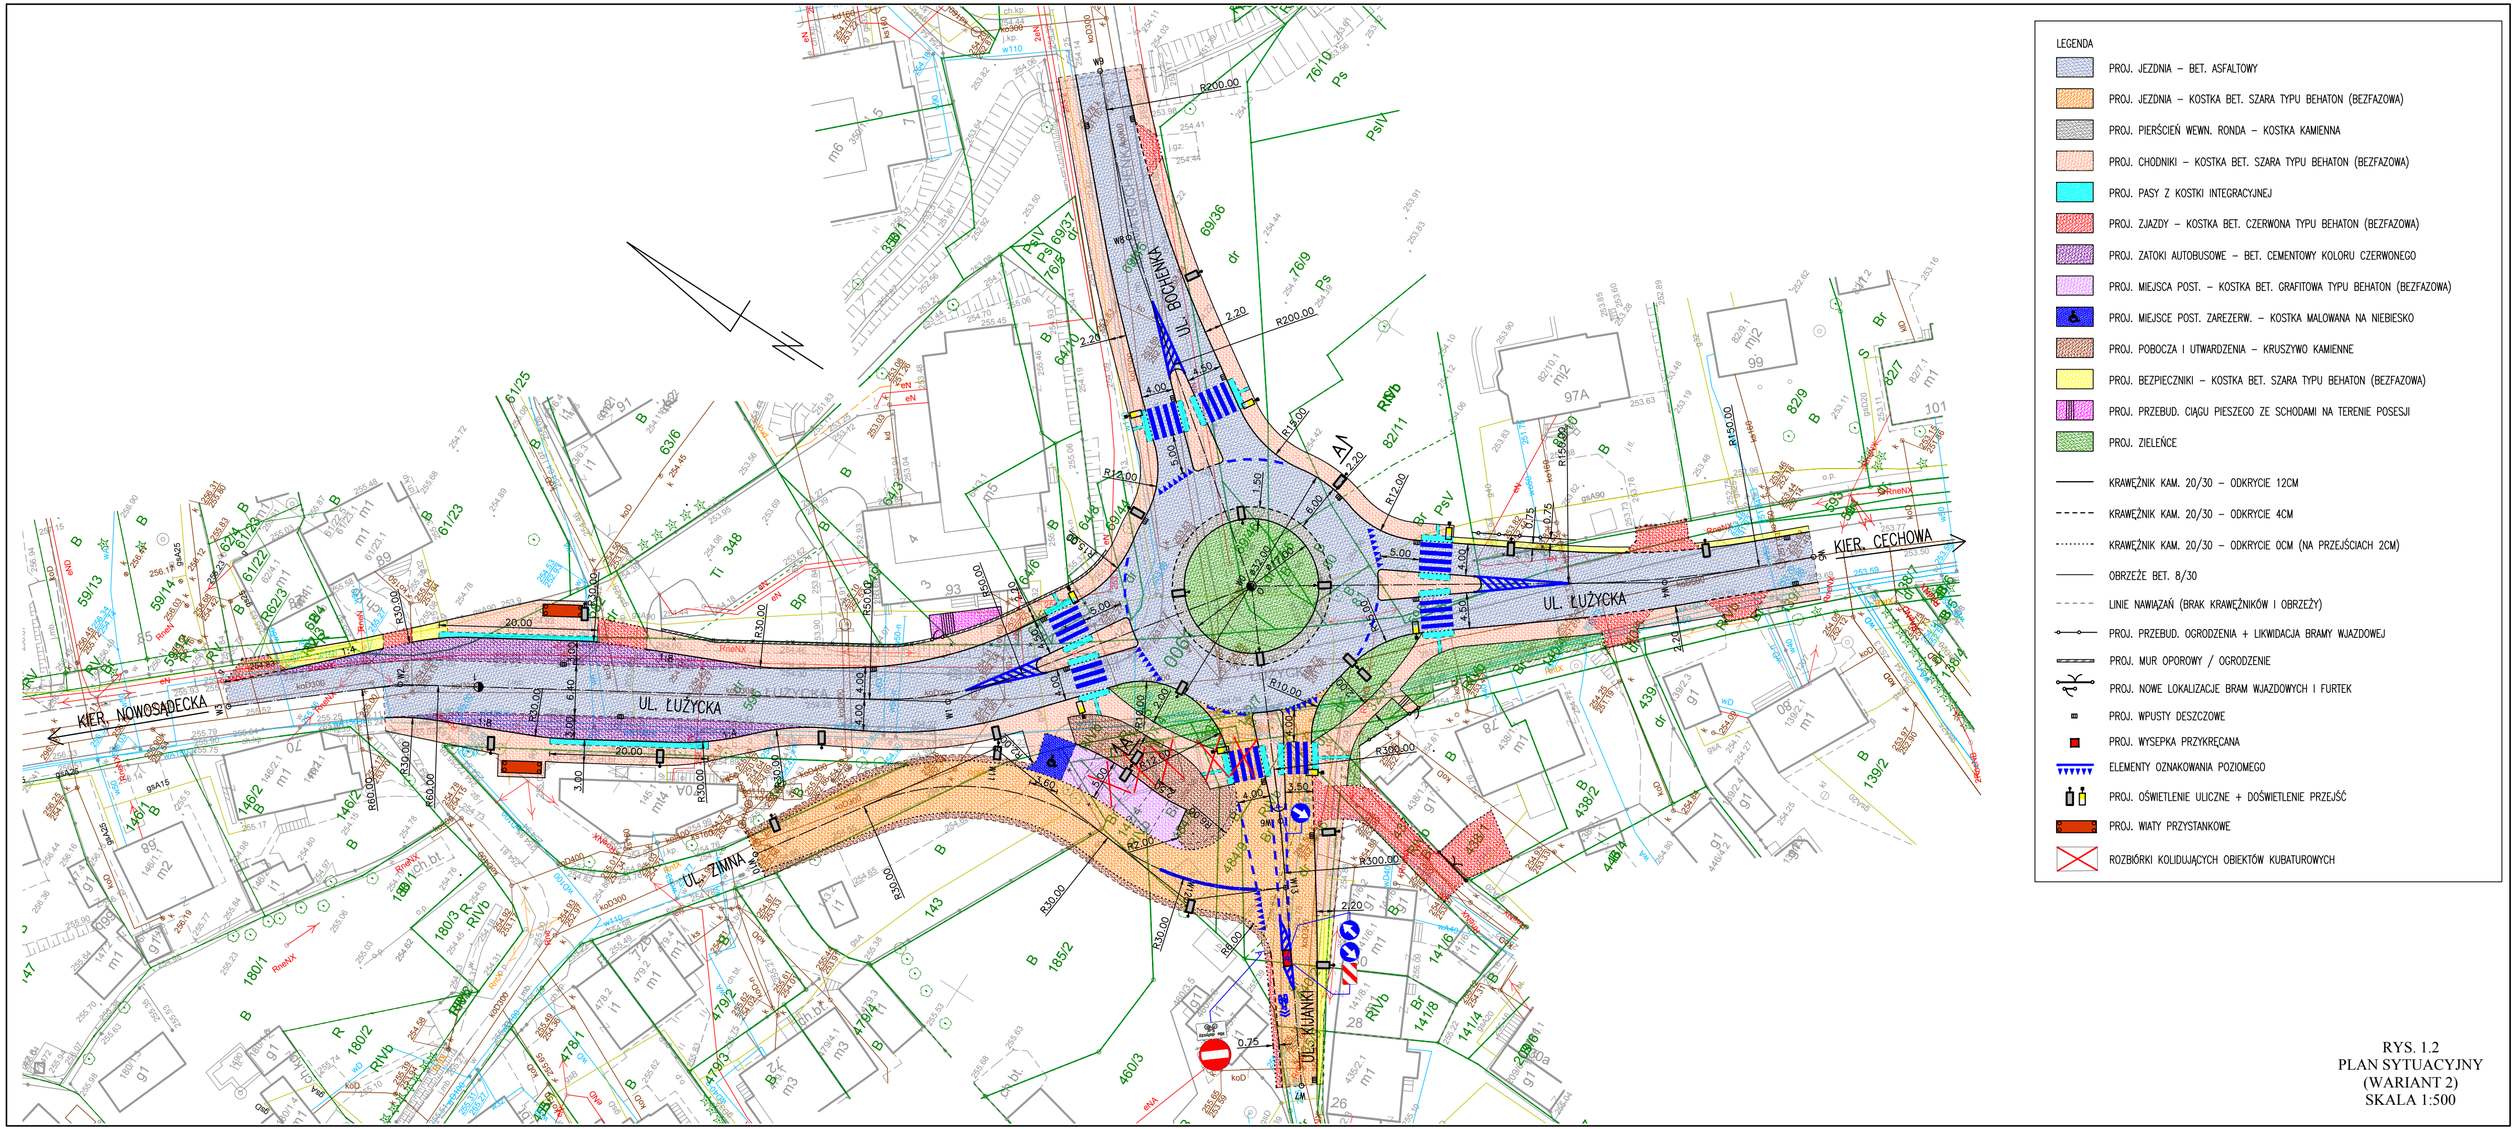

RYS. 1.2
PLAN SYTUACYJNY
(WARIANT 2)
SKALA 1:500