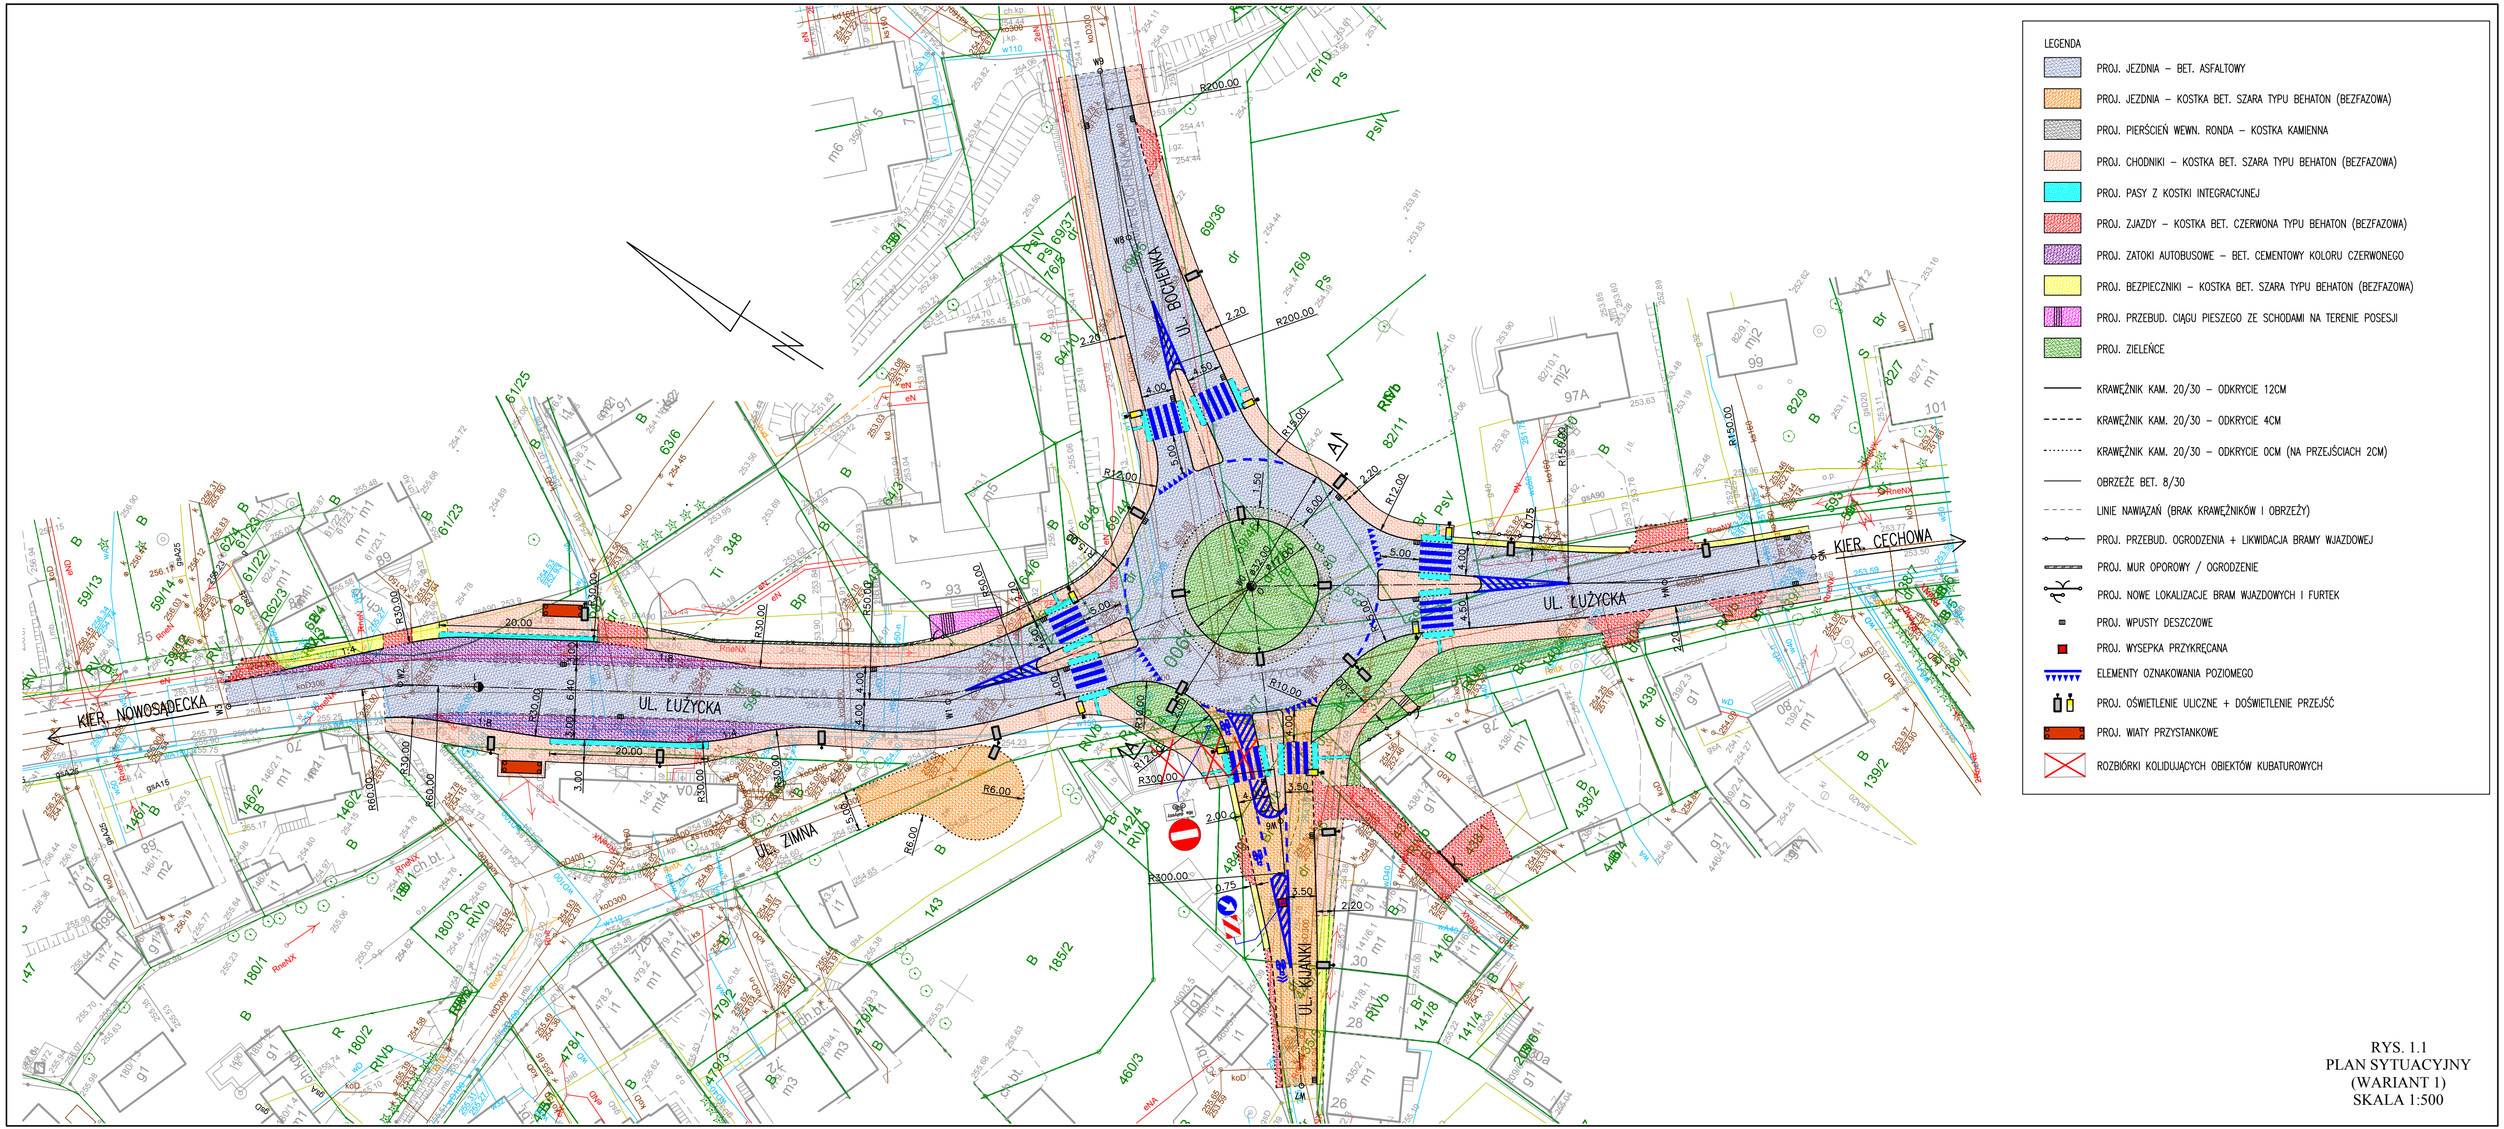

RYS. 1.1
PLAN SYTUACYJNY
(WARIANT 1)
SKALA 1:500